ПРОЕКТ ПЛАНИРОВКИ ТЕРРИТОРИИ
НОВОЙ ПРОМЫШЛЕННОЙ ЗОНЫ В г. ДУБНЕ
(ПРАВОБЕРЕЖНАЯ ЧАСТЬ) МОСКОВСКОЙ ОБЛАСТИ

СХЕМА ПЛАНИРОВКИ ТЕРРИТОРИИ (ОСНОВНОЙ ЧЕРТЕЖ)

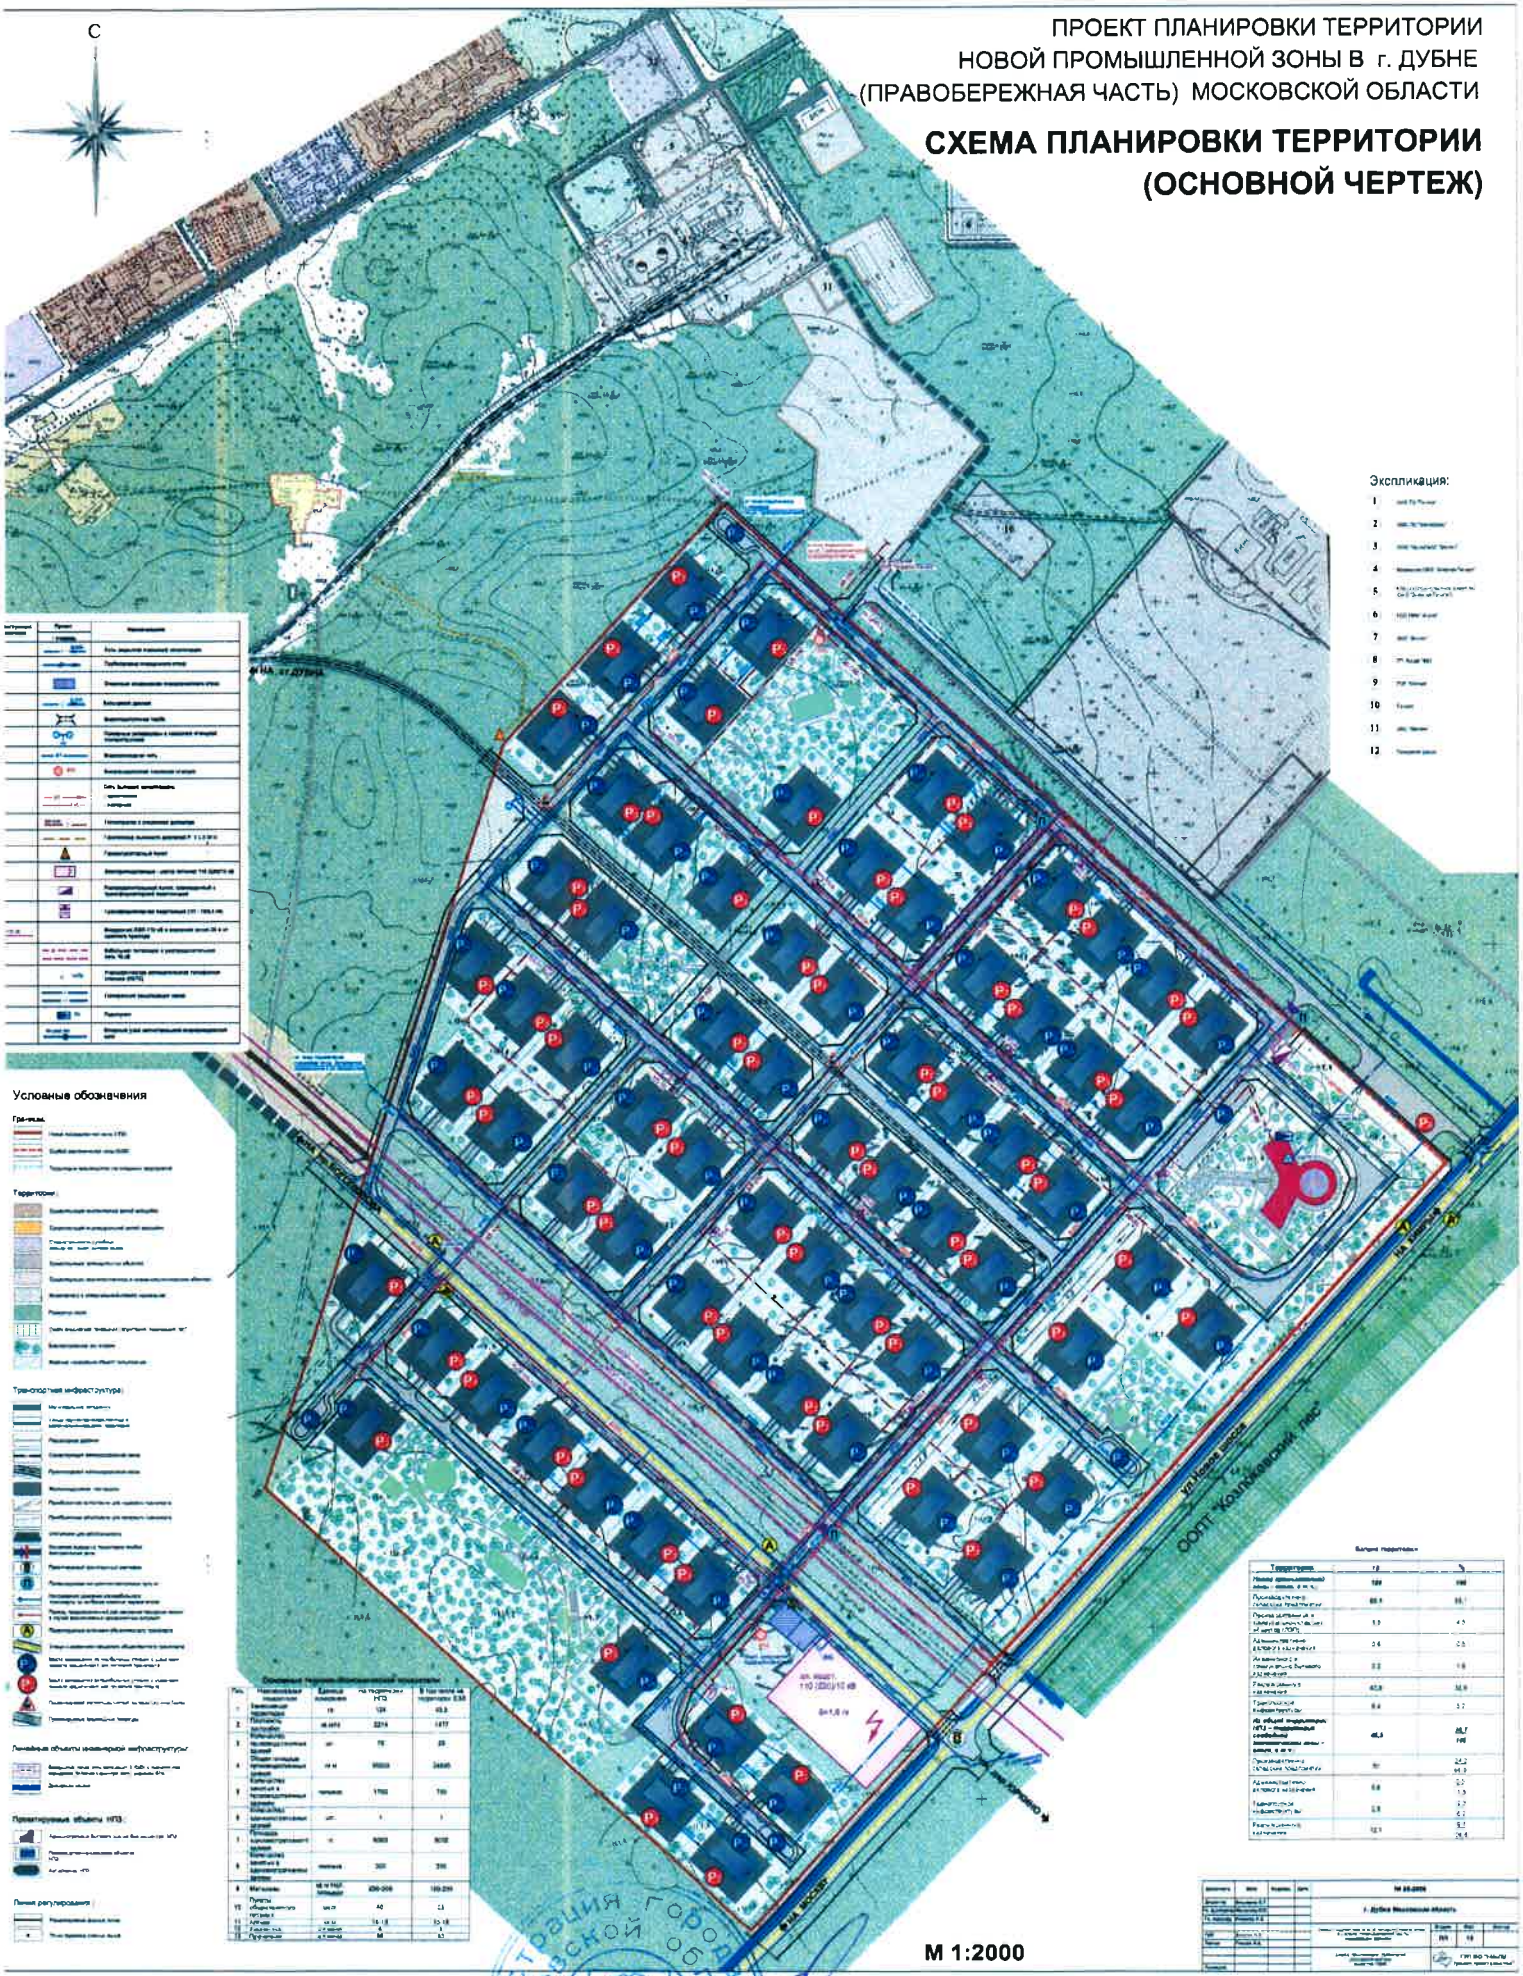

Глава города Дубны _____ В.Б. Мухин